

СОГЛАСОВАНО







Взамен инд. N

Подпись и дата

Инд. N подл.

Экспликация помещений 1 квартиры


№ по плану	Наименование	Площадь, м²
1	Коридор	9,00
2	С/у	4,60
3	Комната 1	23,30
4	Комната 2	23,30
Общая площадь 1 квартиры		60,20
Общая площадь дома		120,40

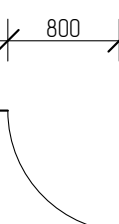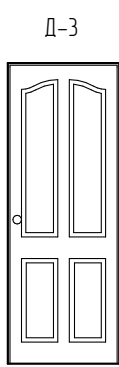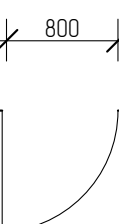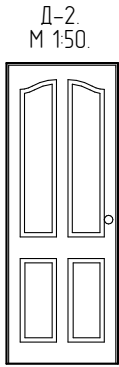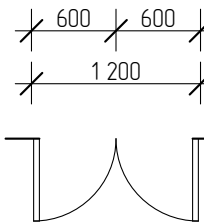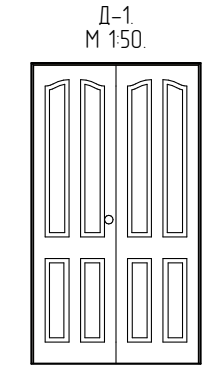

Спецификация элементов заполнения проемов

Поз.	Обозначение	Наименование	Количество по фасадам					Масса ед., кг	Примечание
			1-3	3-1	А-Б	Б-А	Всего		
		Окна							
О-1	Индивид. изготовления	Окно ПВХ 1200х1200	4	4			8		
		Двери							
Д-1	Индивид. изготовления	Дверь металлическая распашная 2100х1200			1	1	2		
Д-2	Индивид. изготовления	Дверь филенчатая 2100х800 левая					3		
Д-3	Индивид. изготовления	Дверь филенчатая 2100х800 правая					3		

План на отм. 0,000(первый этаж).
М 1:100.

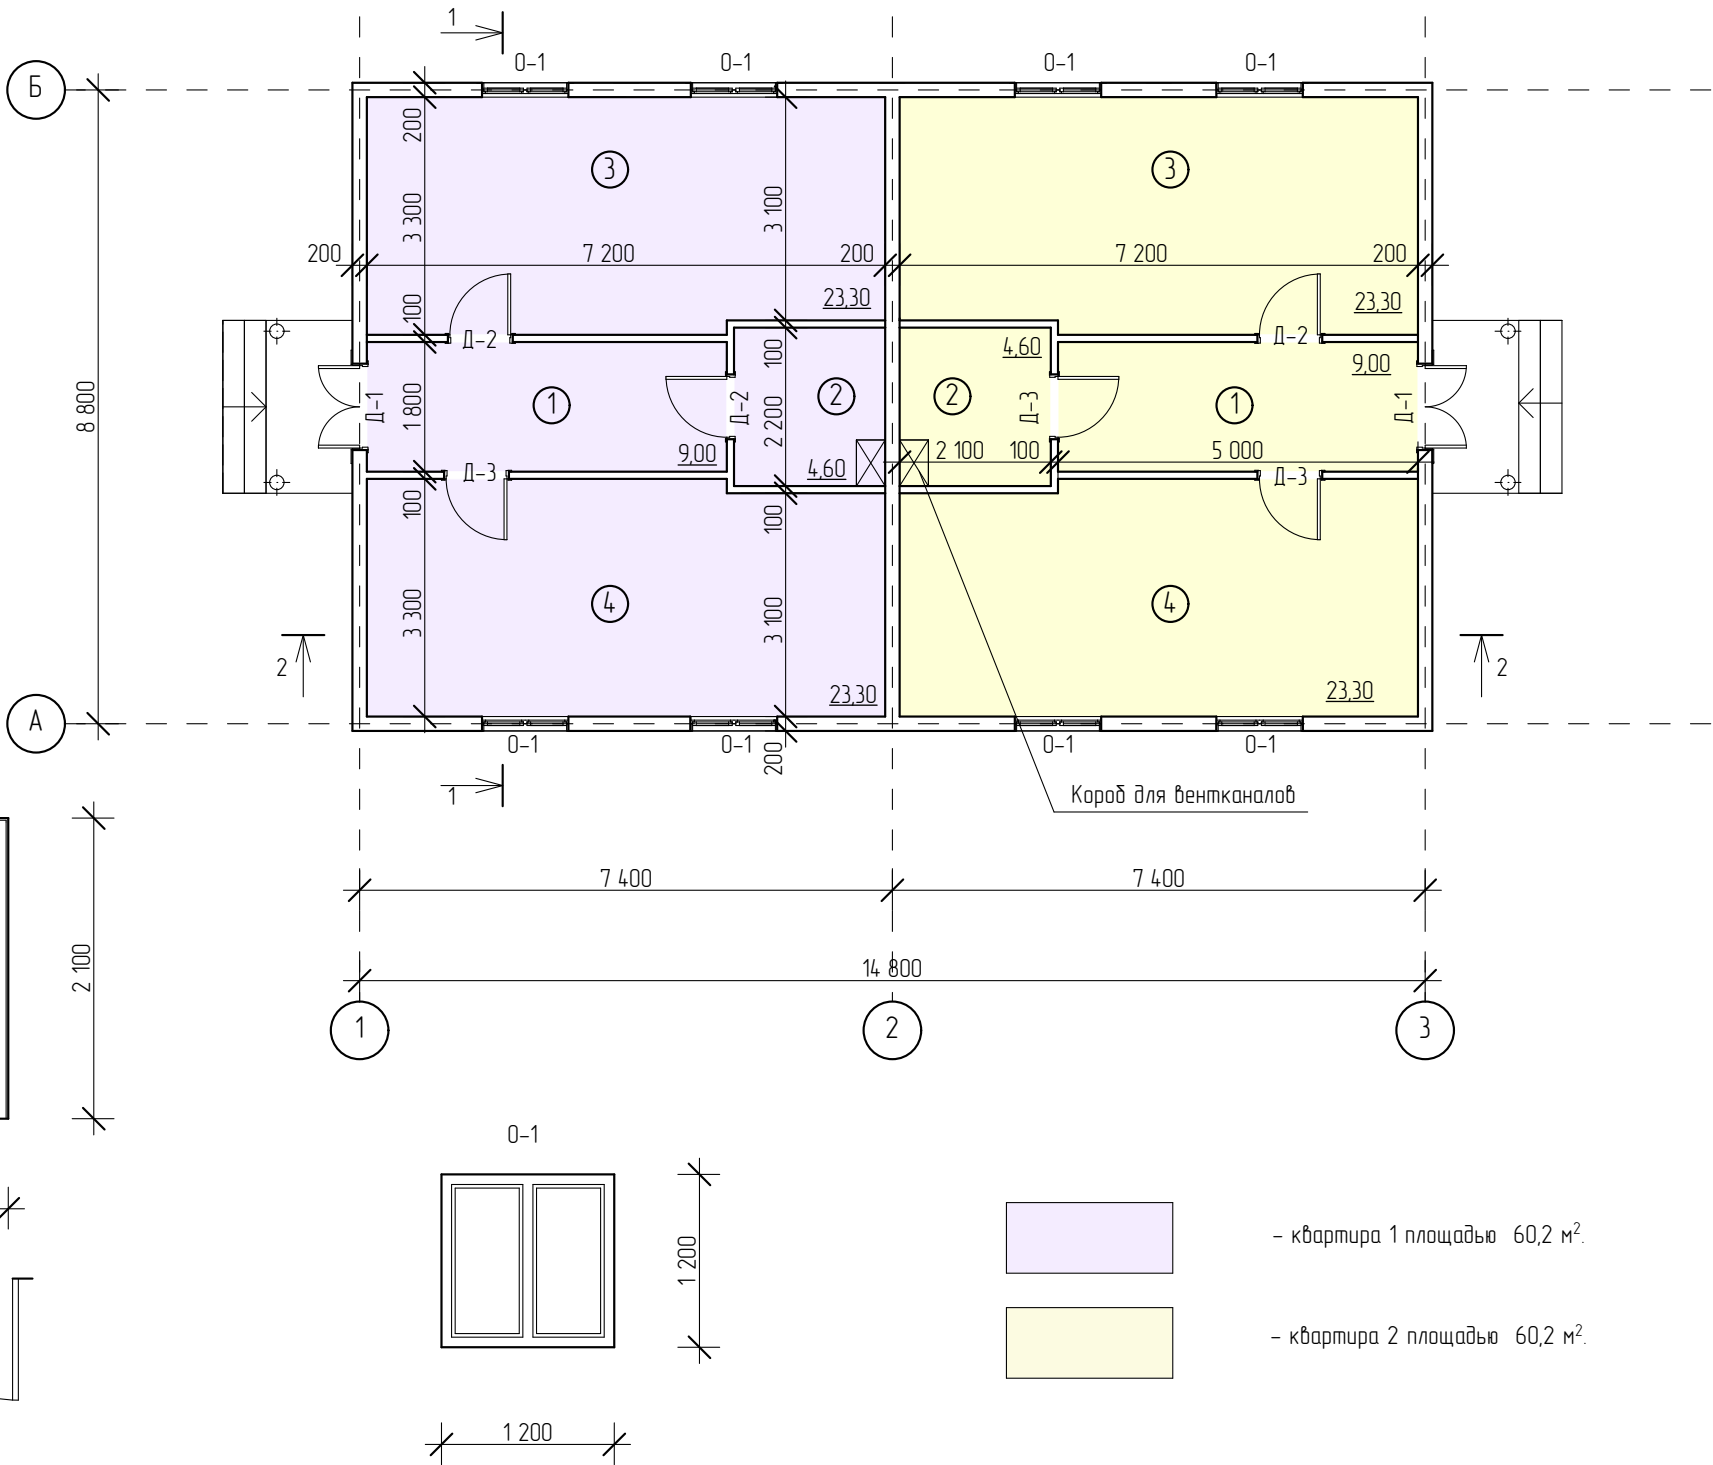

- квартира 1 площадью 60,2 м².



- квартира 2 площадью 60,2 м².

AP-09/03-2014

Проект блокированного жилого двухквартирного дома.

Архитектор Горбунова Р.Р.

Инженер Галиуллин Р.А.

Блокированный жилой двухквартирный дом.

Стадия

Лист

Листов

Р

9

План на отм. 0,000 (первый этаж).
М 1:100.

ООО БСАЦ "Гарант Сервис Сити"