


План на отм. 0,000

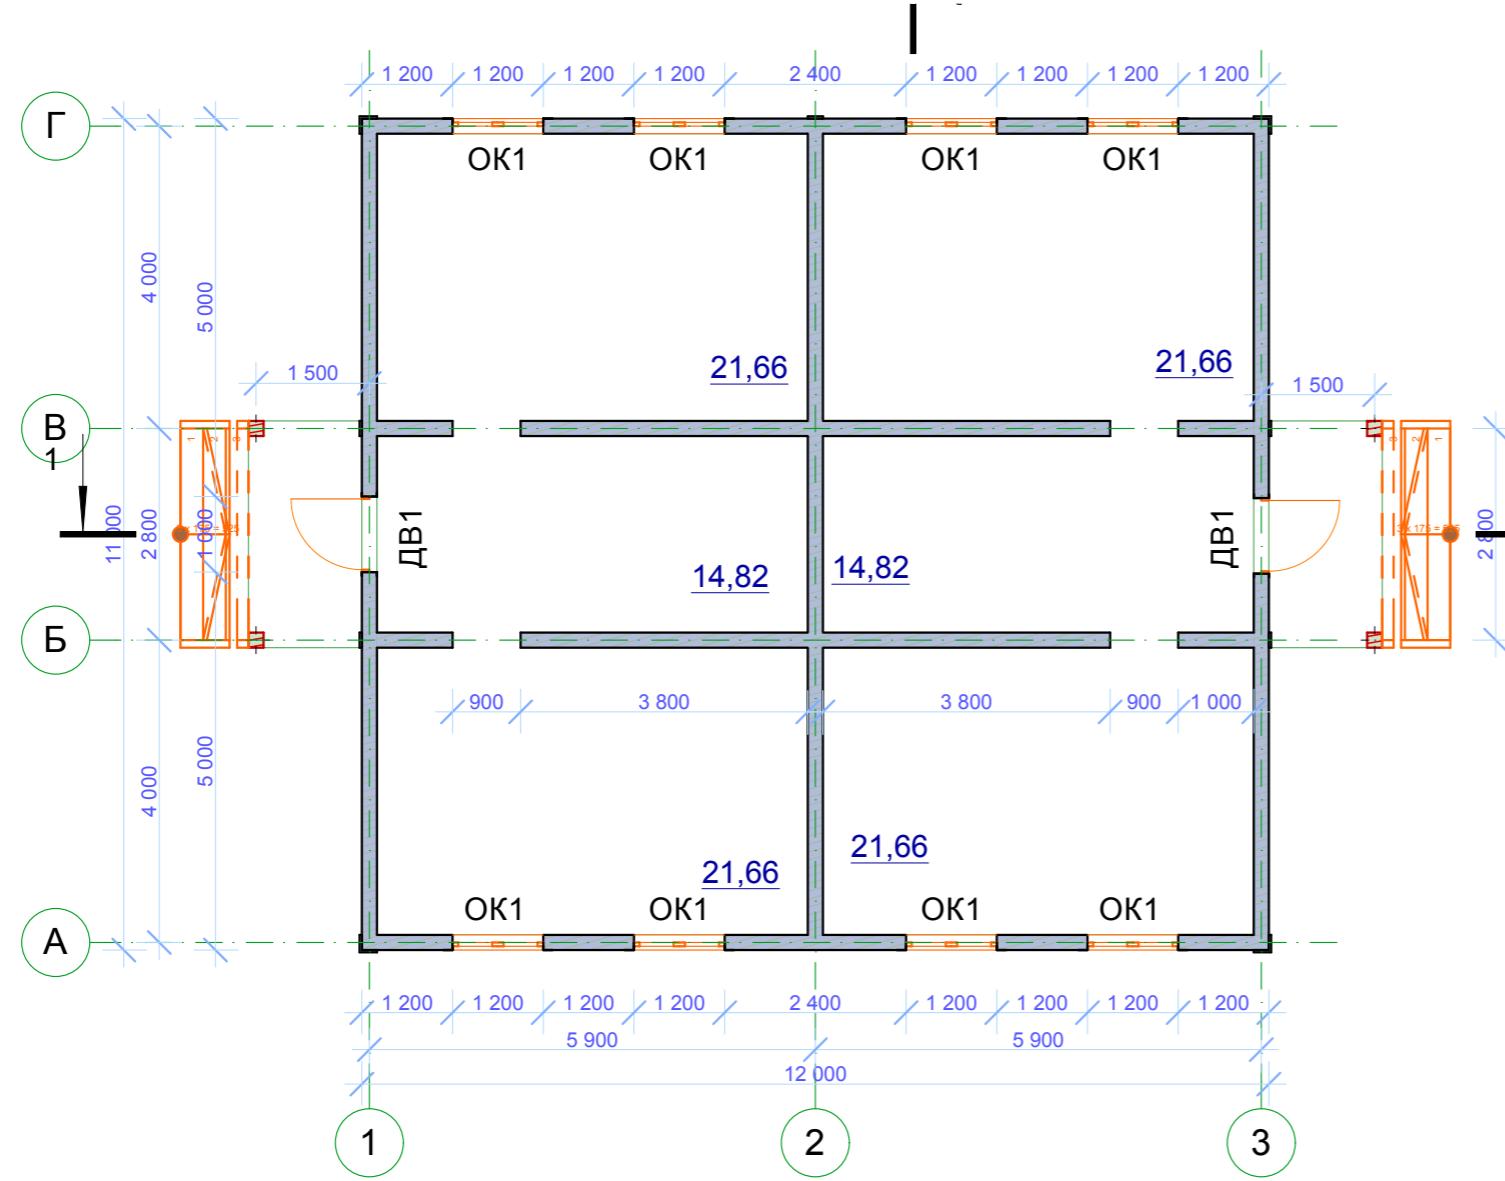

Инв. № подл.	Подпись и дата	Взамен инв. №

Нач. отд.		
Гл. спец.		
Рук. гр.		
Проверил		
Проектировал		
Н. контр.		

Блокированный жилой двухквартирный дом

План на отм. 0,000

Стадия	Лист	Листов
П	3	